

-1.13	FRACÇÃO H - ARRUMO	4.35m ²
3.10	FRACÇÃO H - HALL DE ENTRADA	9.00m ²
3.11	FRACÇÃO H - INS. SANITÁRIA	2.95m ²
3.12	FRACÇÃO H - KITCHENETTE	6.50m ²
3.13	FRACÇÃO H - SALA	33.30m ²
3.14	FRACÇÃO H - QUARTO	10.75m ²
3.15	FRACÇÃO H - QUARTO	11.20m ²
3.16	FRACÇÃO H - INS. SANITÁRIA	4.40m ²




PROJECTO :
 REMODELAÇÃO DE EDIFÍCIO
 LOCAL :
 Avenida António Augusto de Aguiar, 195 Lisboa

DOCUMENTO :
 ANEXO À FICHA TÉCNICA DE HABITAÇÃO - Fracção H (Piso 3) - Planta da Habitação

DATA :
 Abril 2021

Anexo 4.1

ESC: 1/50

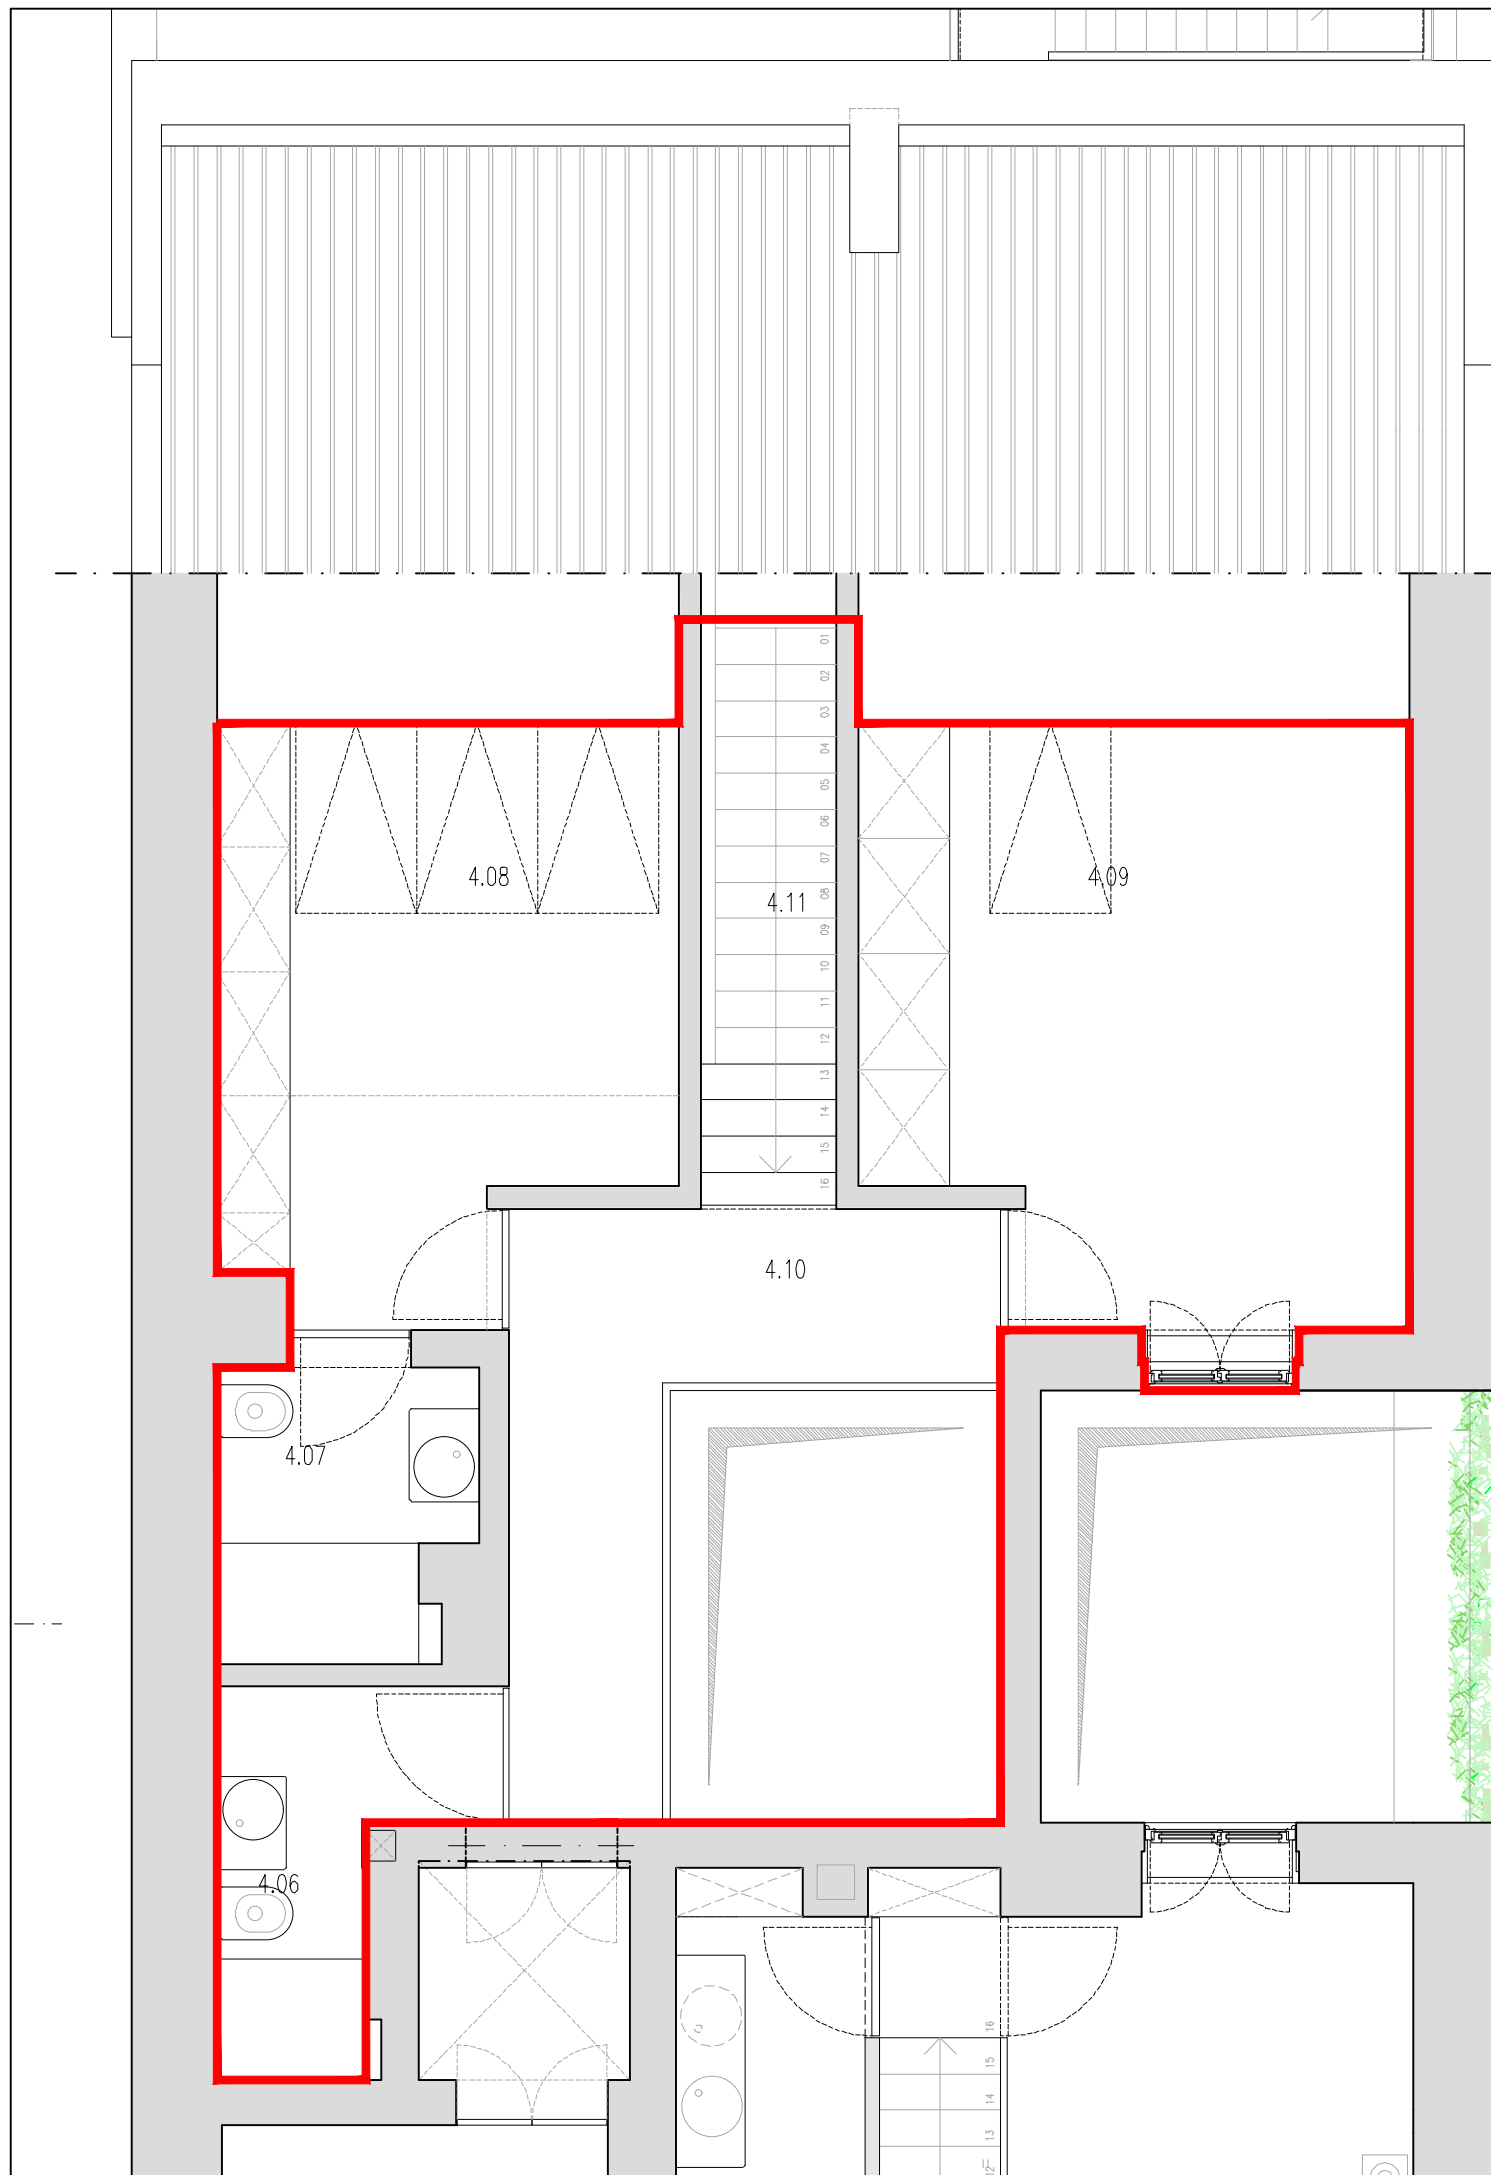

4.06	FRACÇÃO H – INST. SANITÁRIA	3.85m ²
4.07	FRACÇÃO H – INST. SANITÁRIA	3.55m ²
4.08	FRACÇÃO H – CLOSET	5.50m ²
4.09	FRACÇÃO H – ESCRITÓRIO	7.40m ²
4.10	FRACÇÃO H – HALL	8.00m ²
4.11	FRACÇÃO H – ESCADA	3.05m ²



PROJECTO :
 REMODELAÇÃO DE EDIFÍCIO
 LOCAL :
 Avenida António Augusto de Aguiar, 195 Lisboa
 DOCUMENTO :
 ANEXO À FICHA TÉCNICA DE HABITAÇÃO - Fracção H (Piso 4) - Planta da Habitação
 DATA :
 Abril 2021

Anexo 4.2